


Disclaimer:
Das Theater Winterthur befindet sich zurzeit in einer Umbauphase. Dieser Plan stellt die zu erwartende Situation dar. Für diese kann nicht garantiert werden. Kritische Abmessungen mit dem Technischen Leiter bzw. dem jeweiligen Gewerk prüfen. Plan gilt nur bis Ende 2025

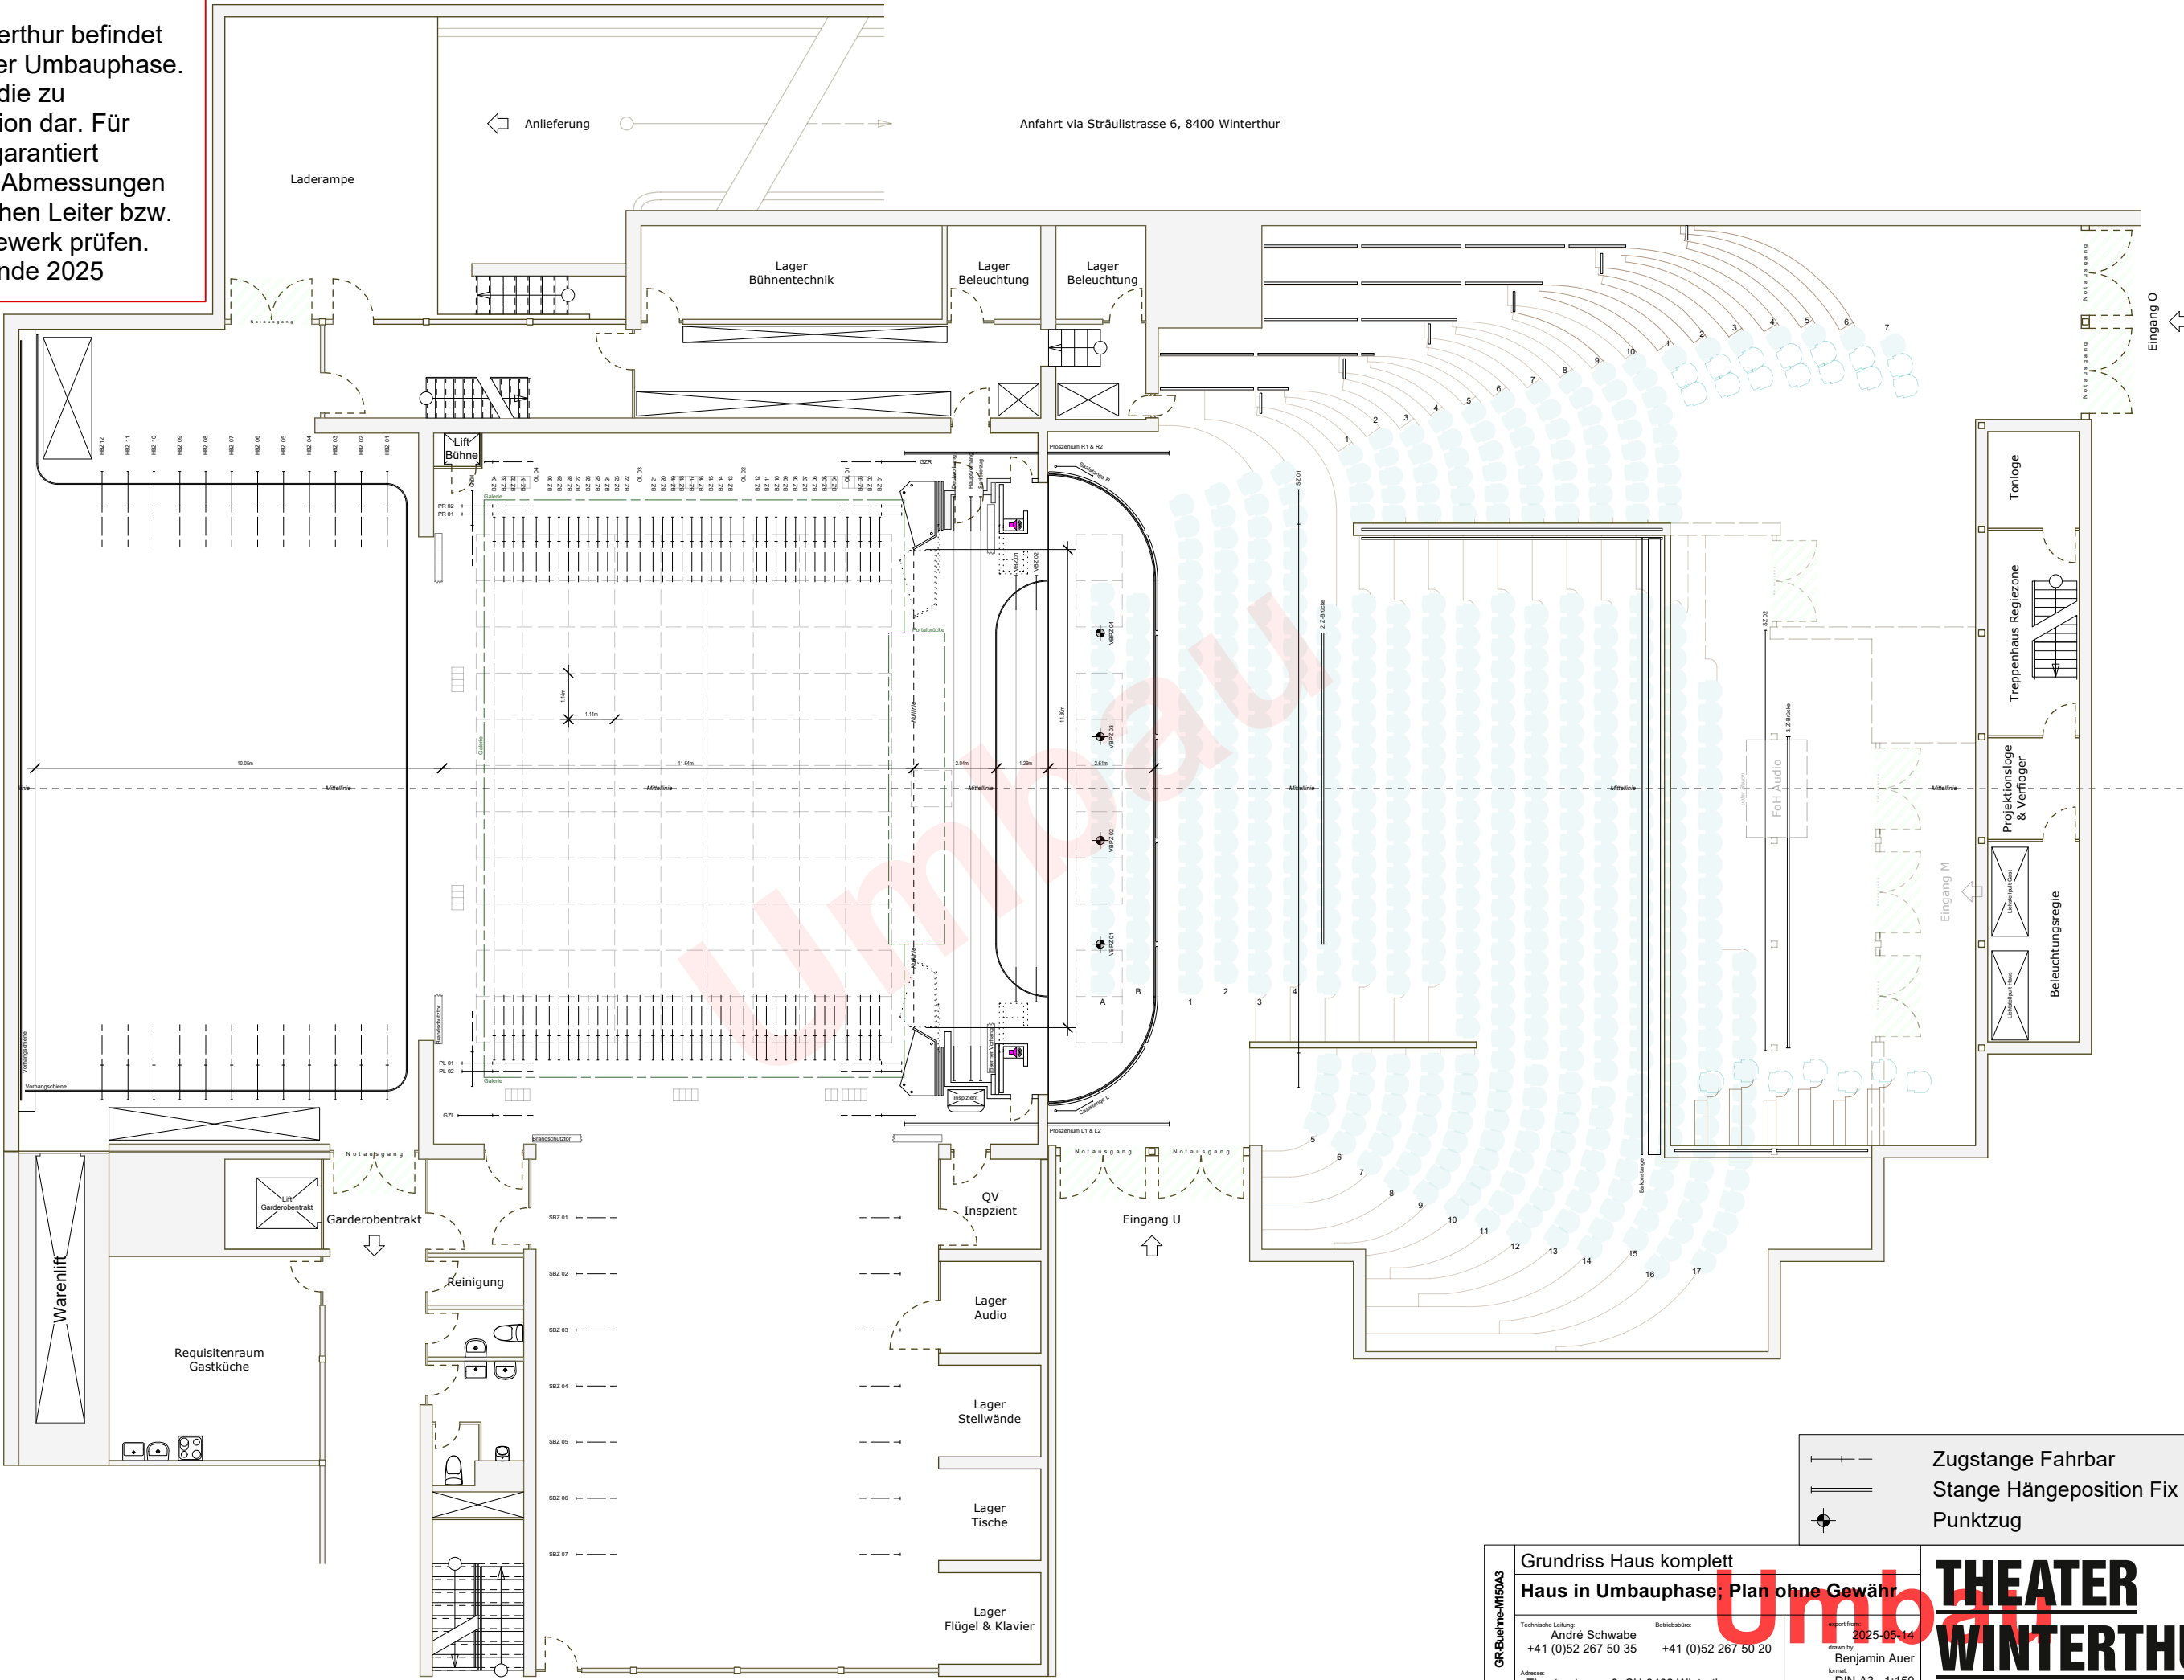

GR-Bühne-M150A3

Grundriss Haus komplett
Haus in Umbauphase; Plan ohne Gewähr

Technische Leitung:
André Schwabe
+41 (0)52 267 50 35

Betriebsbüro:
+41 (0)52 267 50 20

report from:
2025-05-14

drawn by:
Benjamin Auer

format:
DIN A3 1:150

Zugstange Fahrbar
Stange Hängeposition Fix
Punktzug

THEATER**V4**
WINTERTHUR