


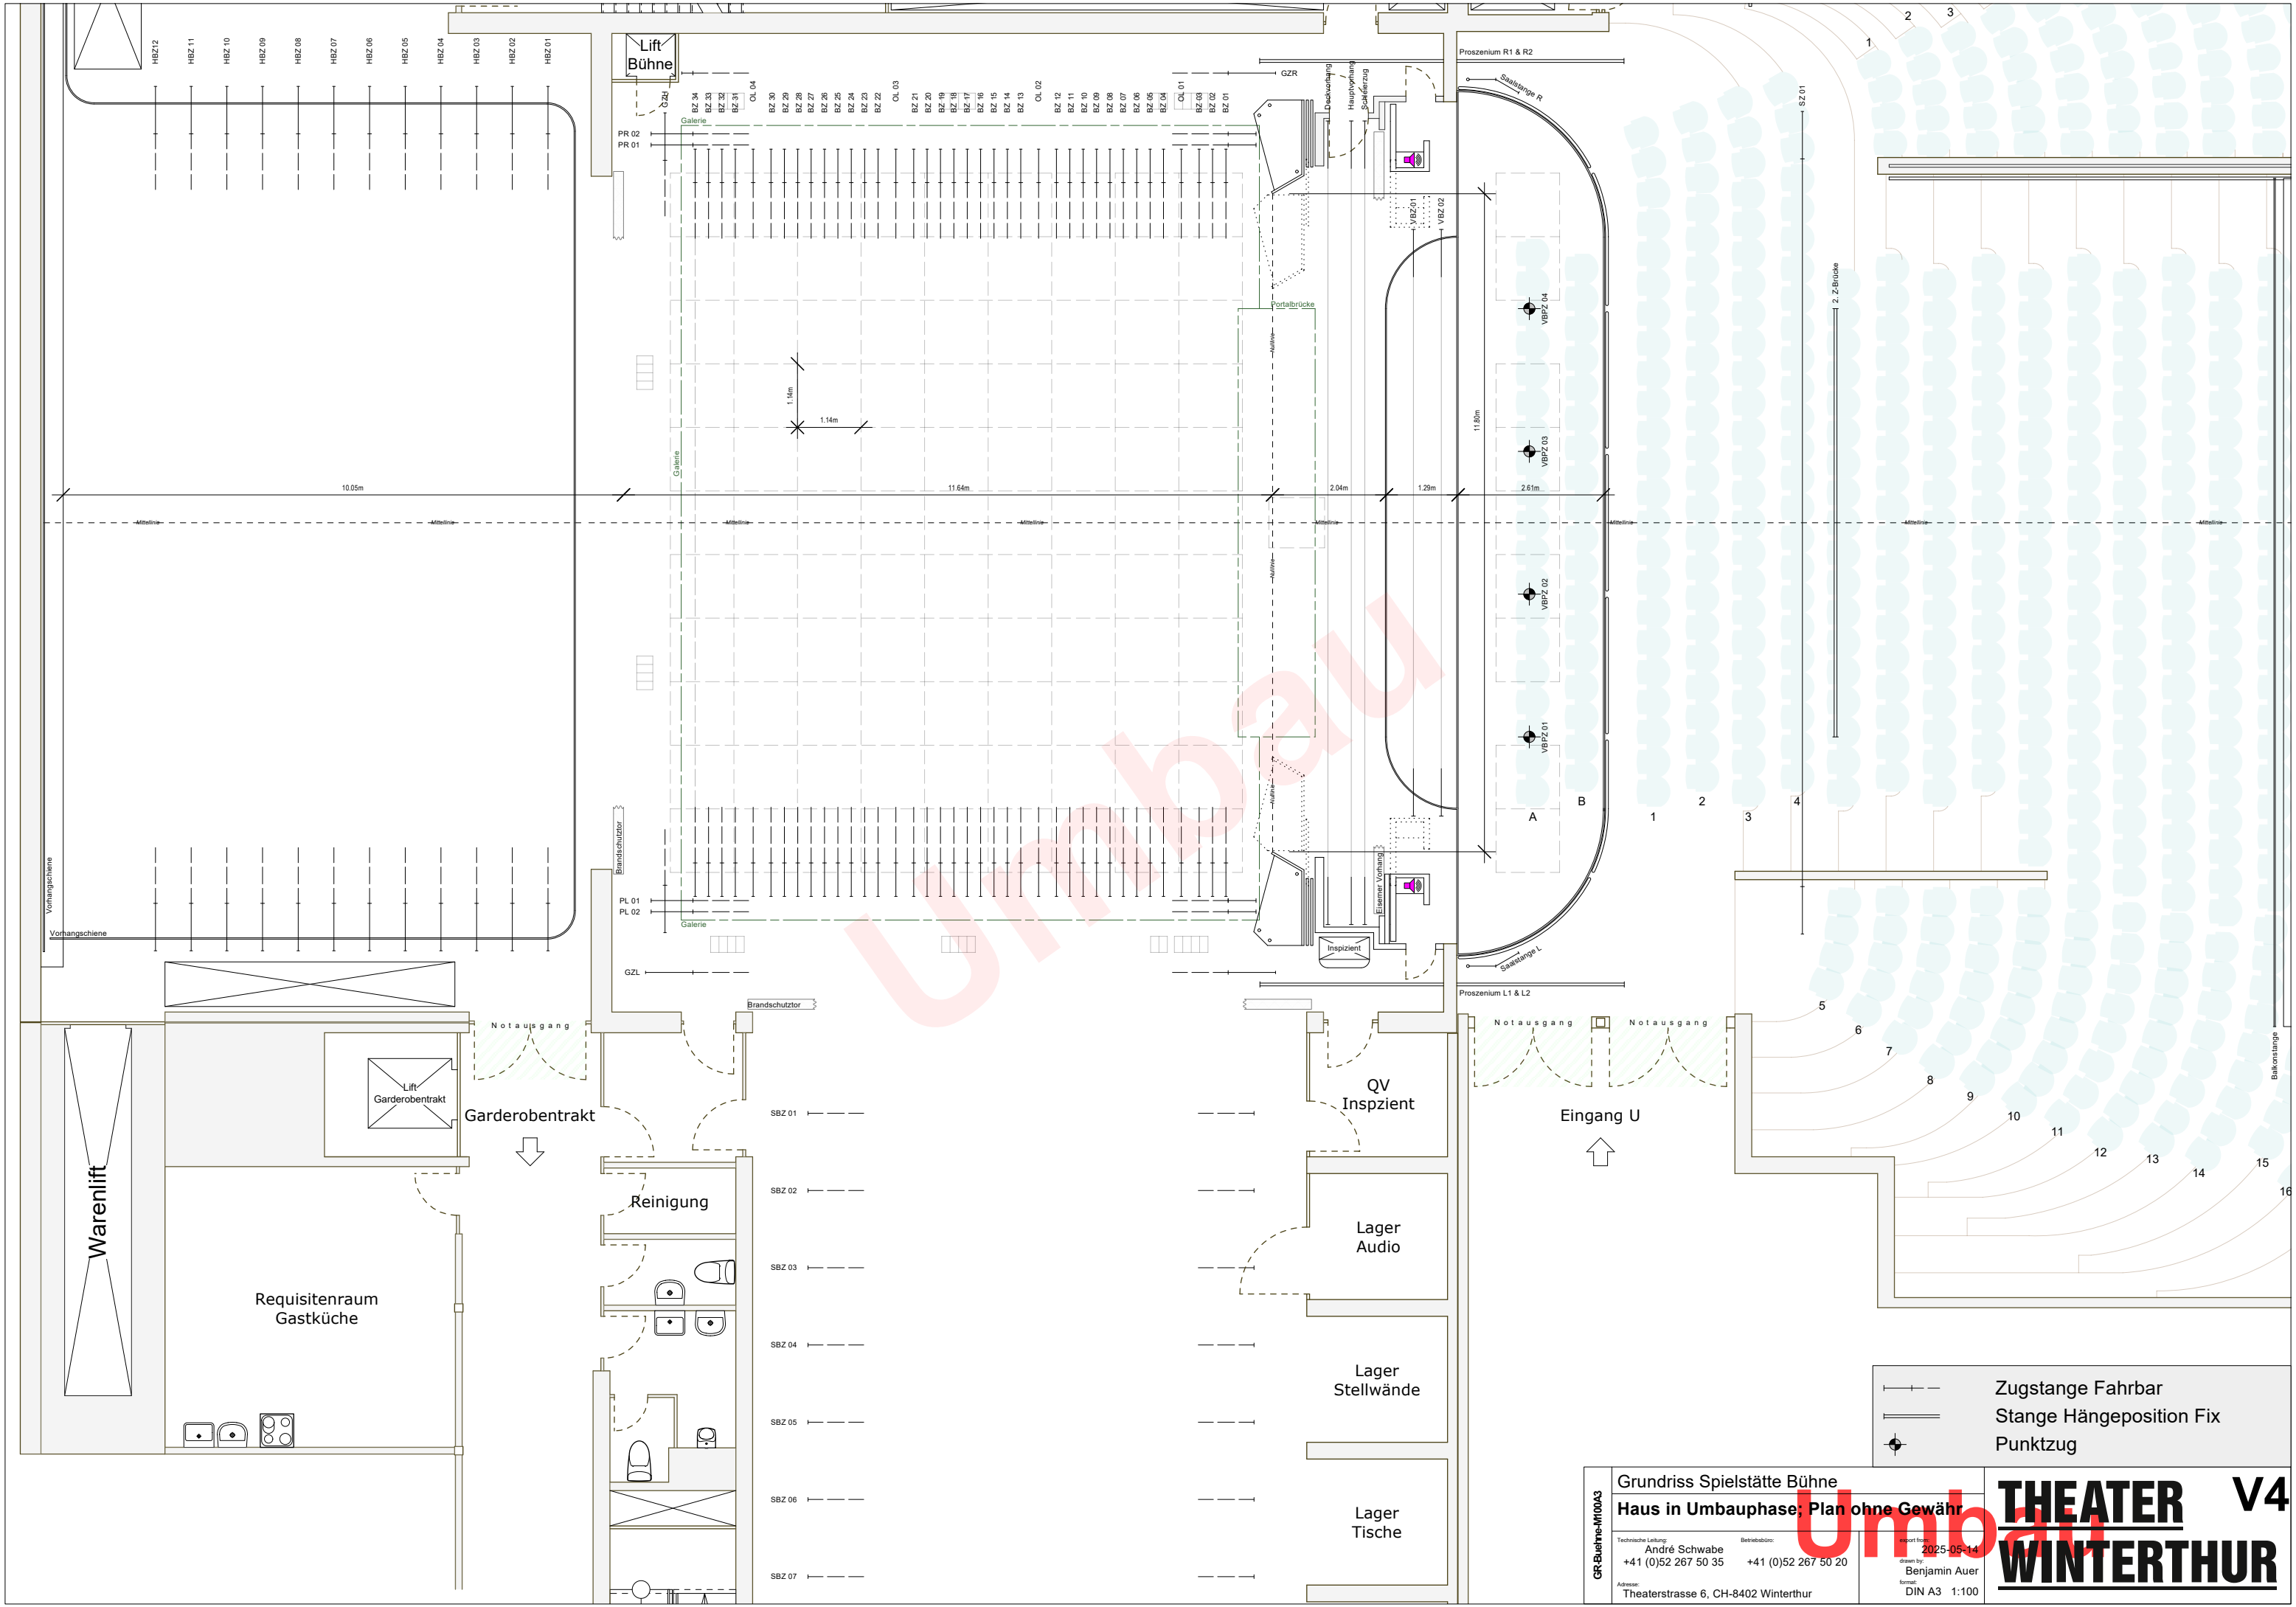

Zugstange Fahrbar

Stange Hängeposition Fix

Punktzug

GR-Bühne-M00A3

Grundriss Spielstätte Bühne

Haus in Umbauphase; Plan ohne Gewähr

Technische Leitung:
André Schwabe
+41 (0)52 267 50 35

Betriebsbüro:
+41 (0)52 267 50 20

export from:
2025-05-14
drawn by:
Benjamin Auer
format:
DIN A3 1:100

THEATER

WINTERTHUR

V4