


Disclaimer:
Das Theater Winterthur befindet sich zurzeit in einer Umbauphase. Dieser Plan stellt die zu erwartende Situation dar. Für diese kann nicht garantiert werden. Kritische Abmessungen mit dem Technischen Leiter bzw. dem jeweiligen Gewerk prüfen. Plan gilt nur bis Ende 2025

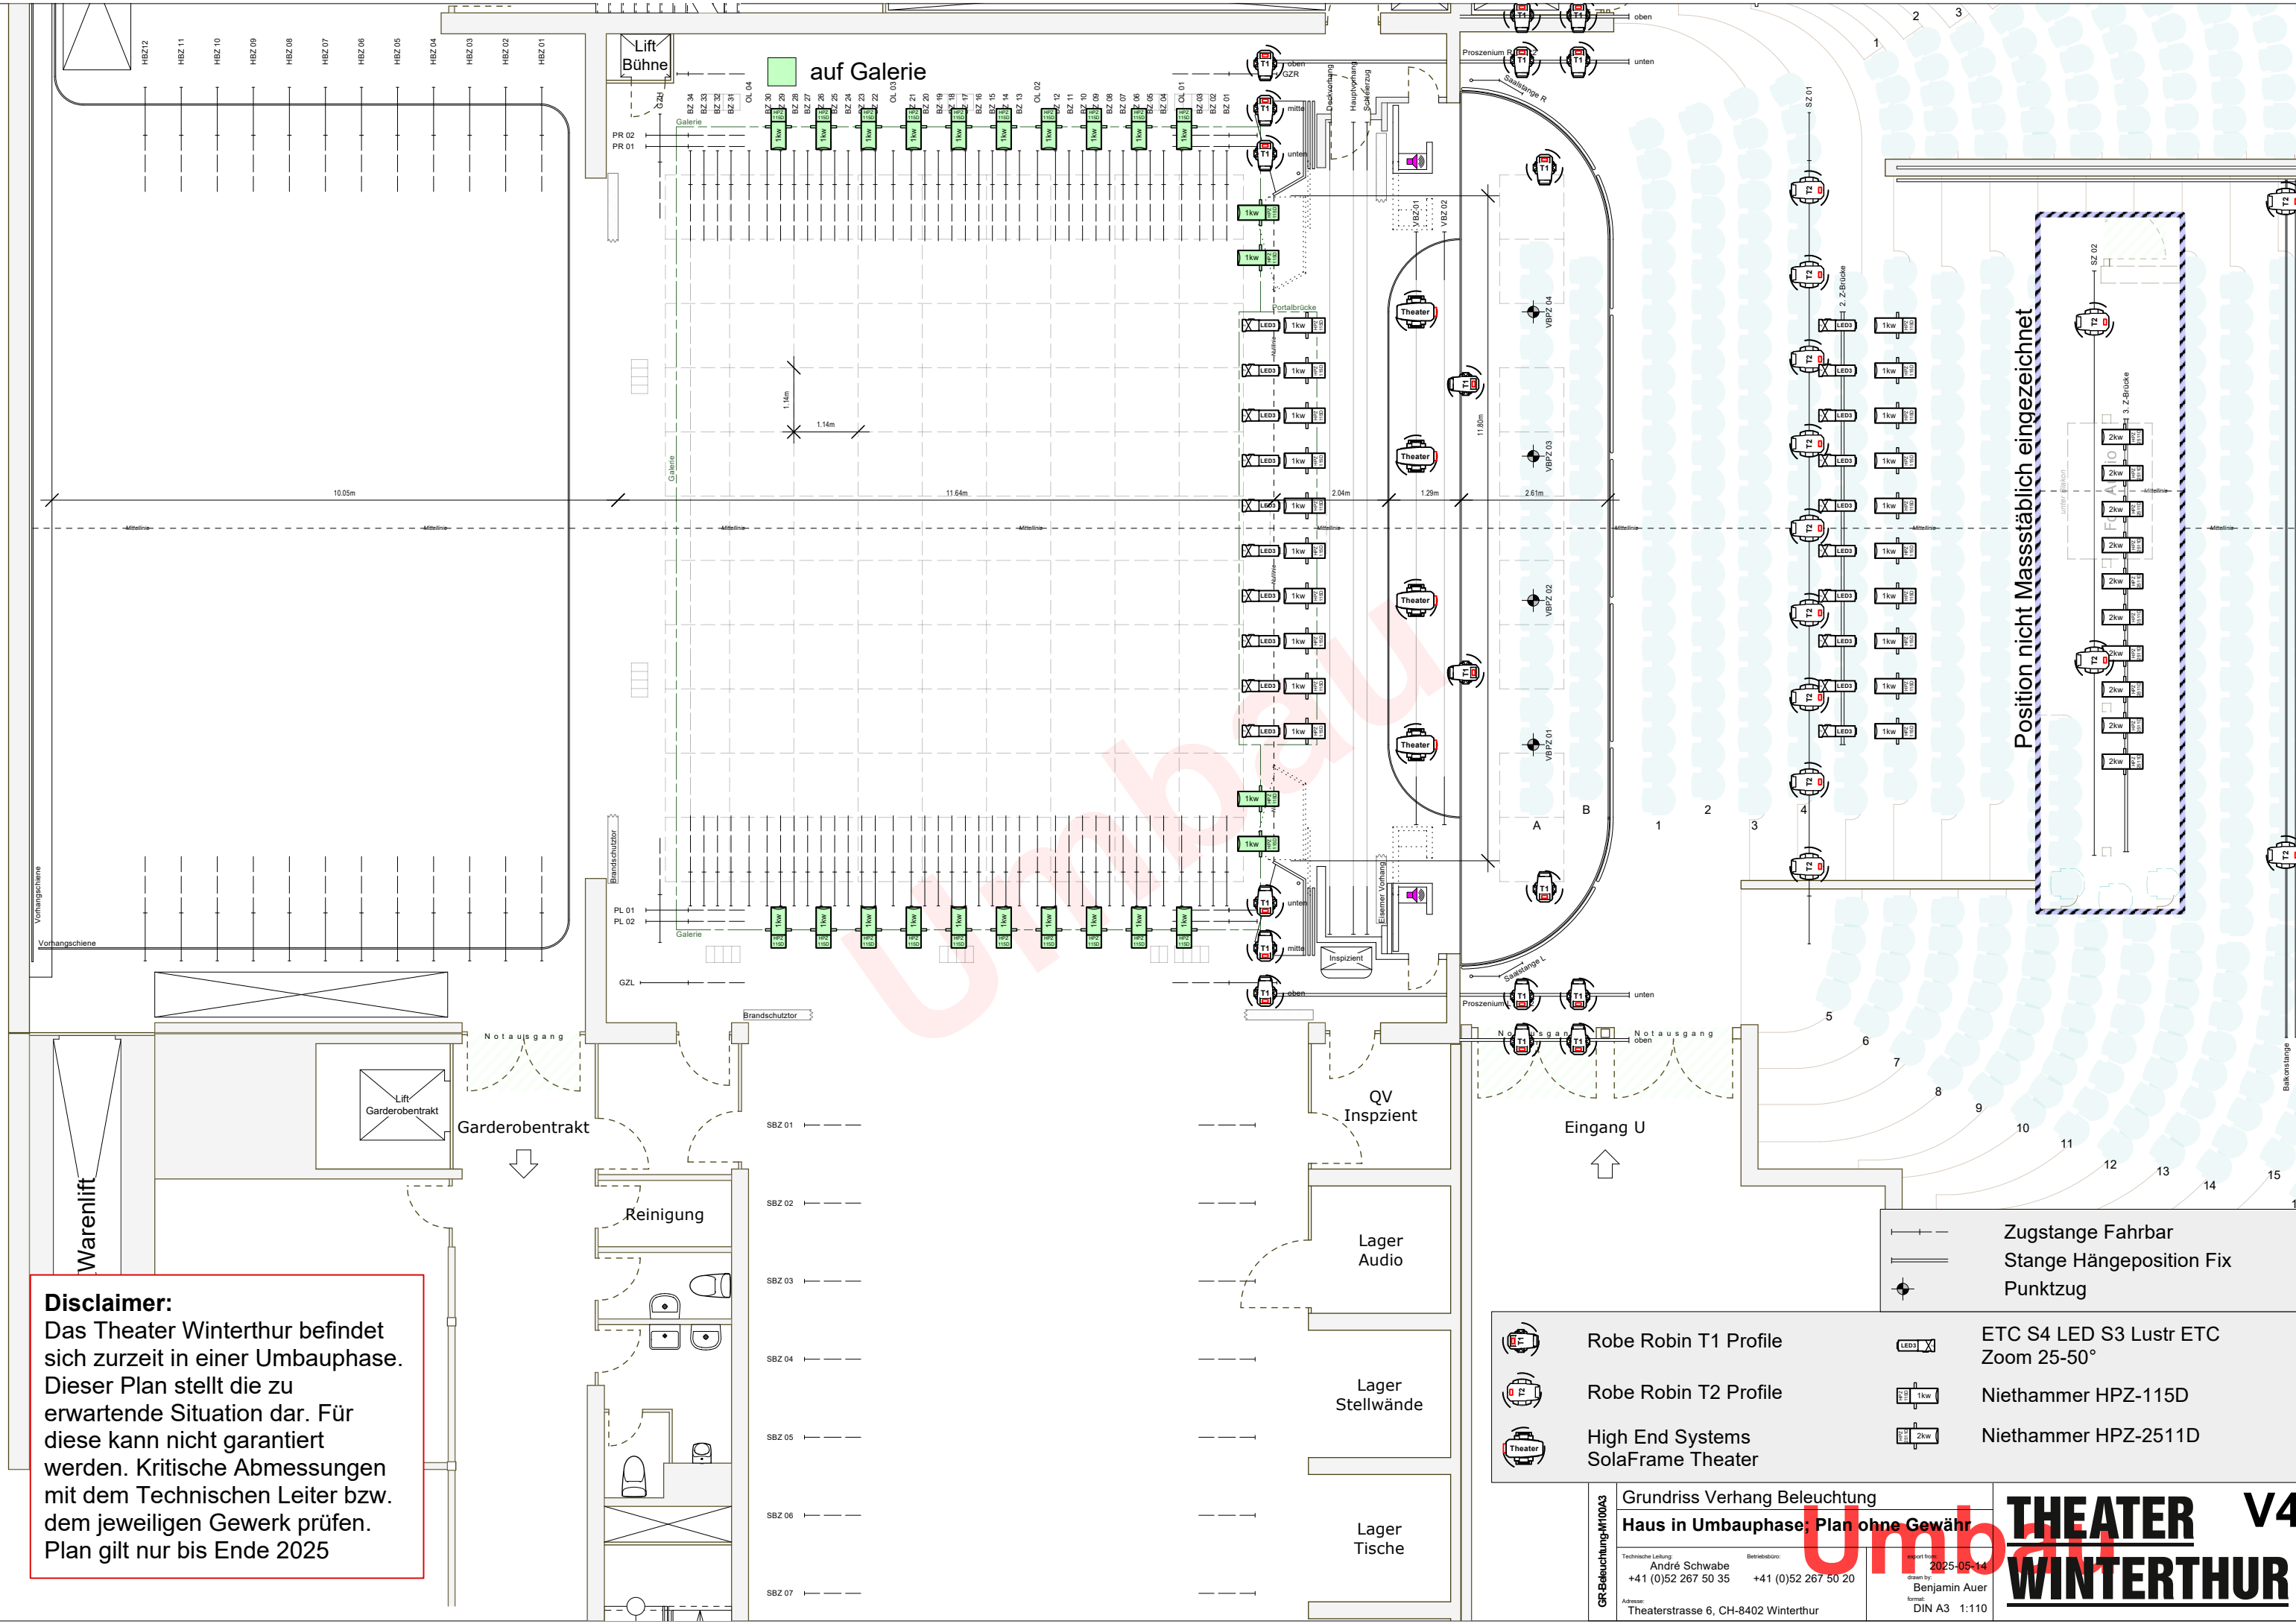

	Robe Robin T1 Profile		ETC S4 LED S3 Lustr ETC Zoom 25-50°
	Robe Robin T2 Profile		Niethammer HPZ-115D
	High End Systems SolaFrame Theater		Niethammer HPZ-2511D

GR-Beleuchtung-M100A3

Grundriss Verhang Beleuchtung

Haus in Umbauphase; Plan ohne Gewähr

Technische Leitung:
André Schwabe
+41 (0)52 267 50 35

Betriebsbüro:
+41 (0)52 267 50 20

Export from:
2025-05-14
drawn by:
Benjamin Auer
format:
DIN A3 1:110

THEATER V4
WINTERTHUR

- Zugstange Fahrbar
- Stange Hängeposition Fix
- Punktzug