


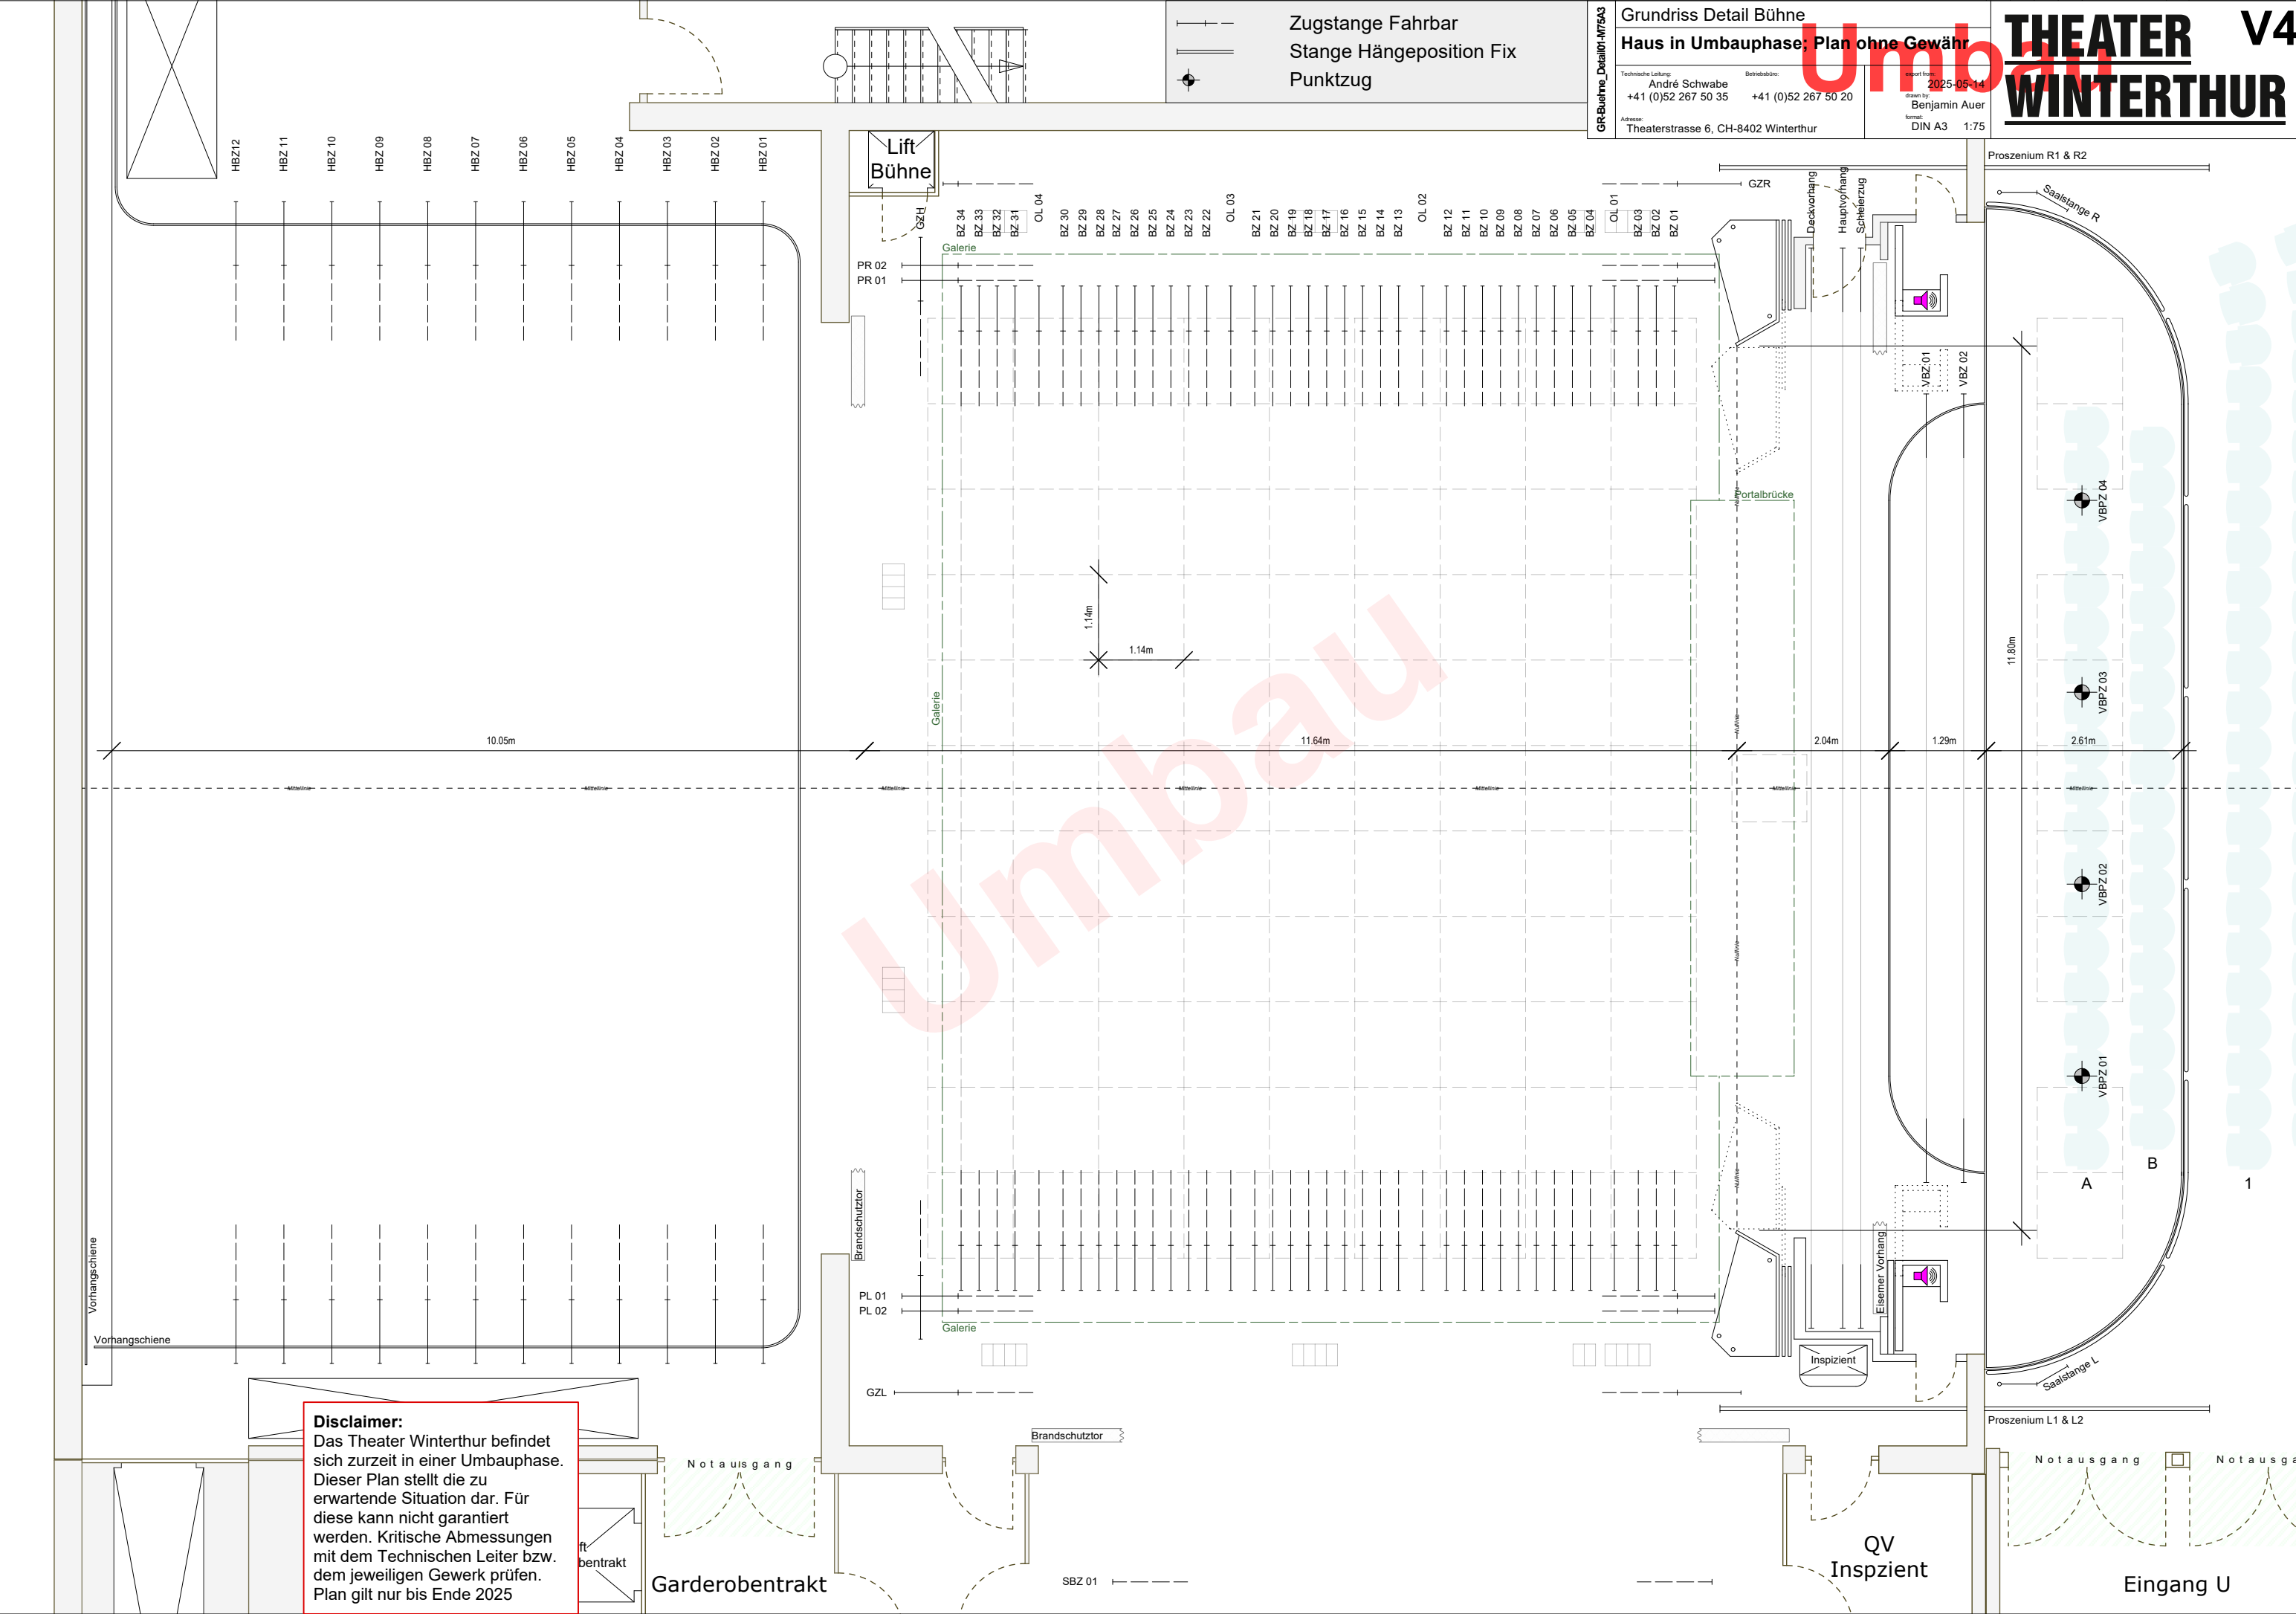

Disclaimer:
Das Theater Winterthur befindet sich zurzeit in einer Umbauphase. Dieser Plan stellt die zu erwartende Situation dar. Für diese kann nicht garantiert werden. Kritische Abmessungen mit dem Technischen Leiter bzw. dem jeweiligen Gewerk prüfen. Plan gilt nur bis Ende 2025